



Das Zementor




Das Löwentor



VISUALISIERUNG
VOM MARKTPLATZ



Das Löwentor

 Ladengeschäft

 Erschießung

GRUNDRISSE
EBENE - 1
1:500






Das Löwentor


-  Ladengeschäft
-  Erschießung
-  Gastronomie
-  Luftraum

GRUNDRISSE
EBENE 1
1:500

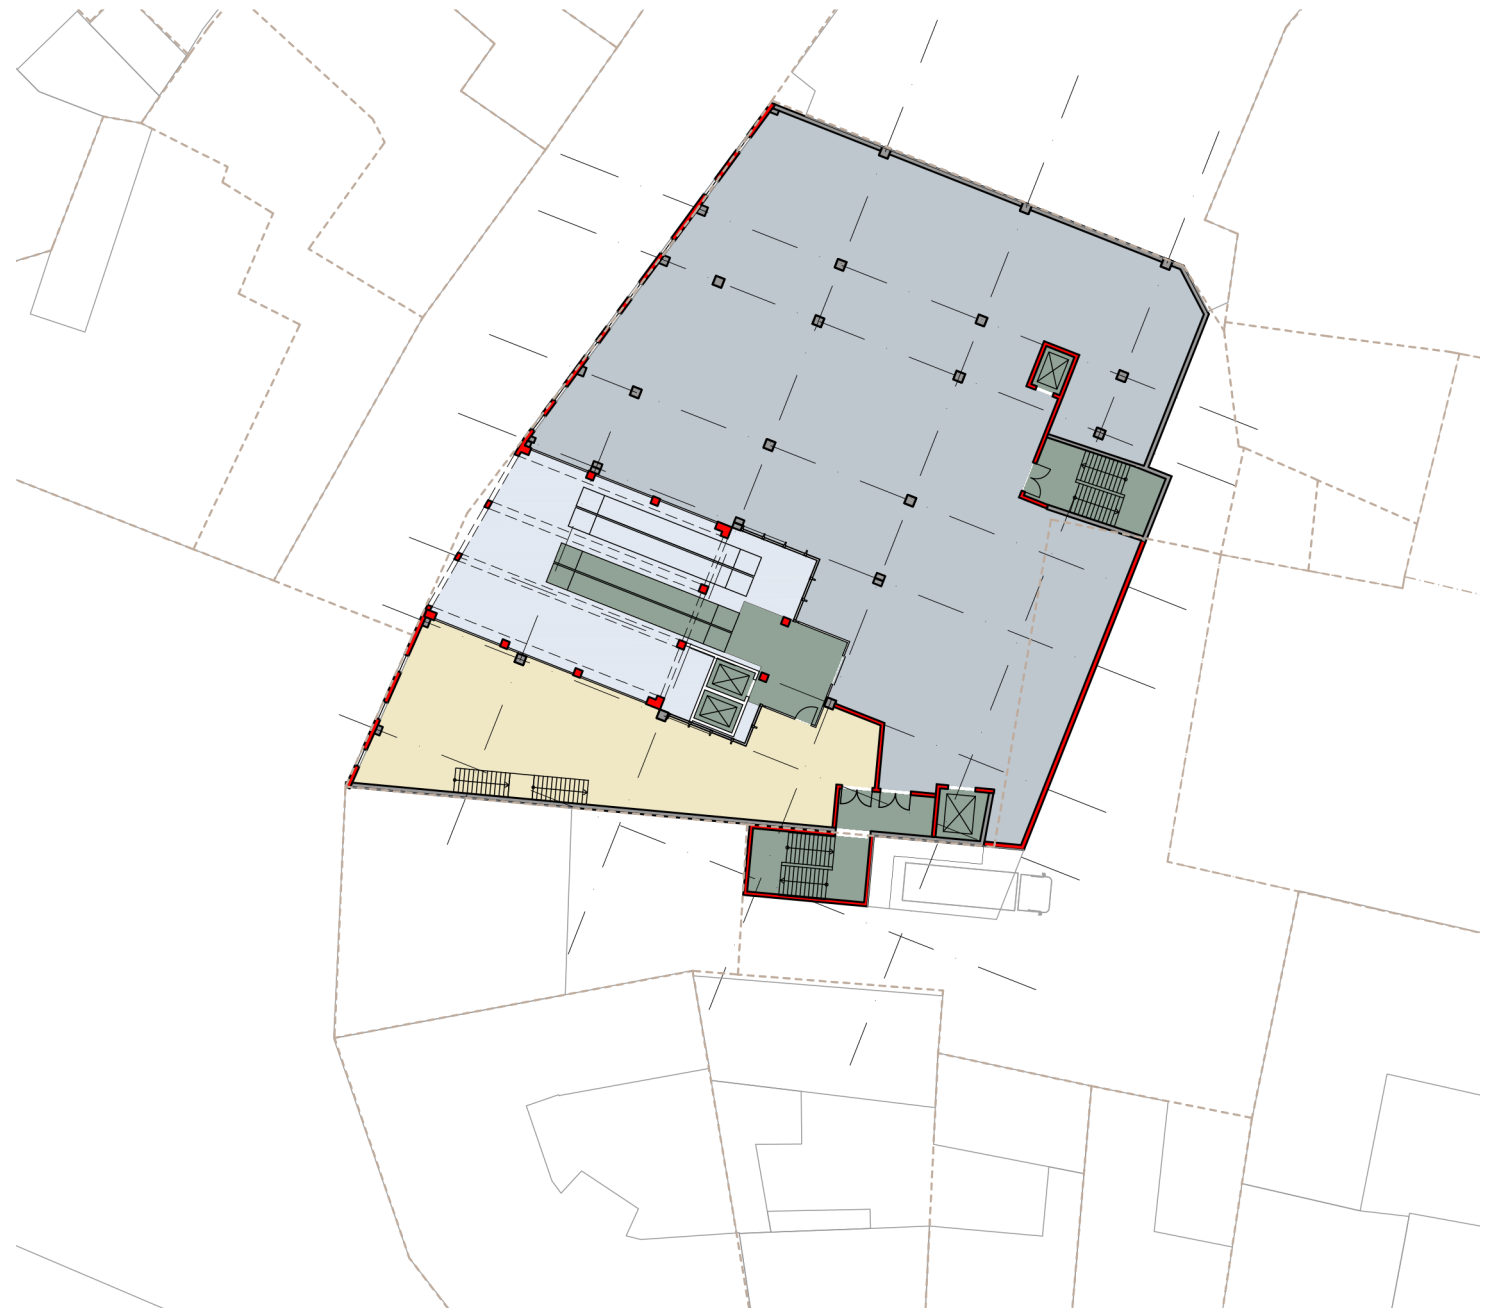




Das Löwentor

 Dienstleistung

 Erschießung

 Luftraum

GRUNDRISSE
EBENE 2
1:500

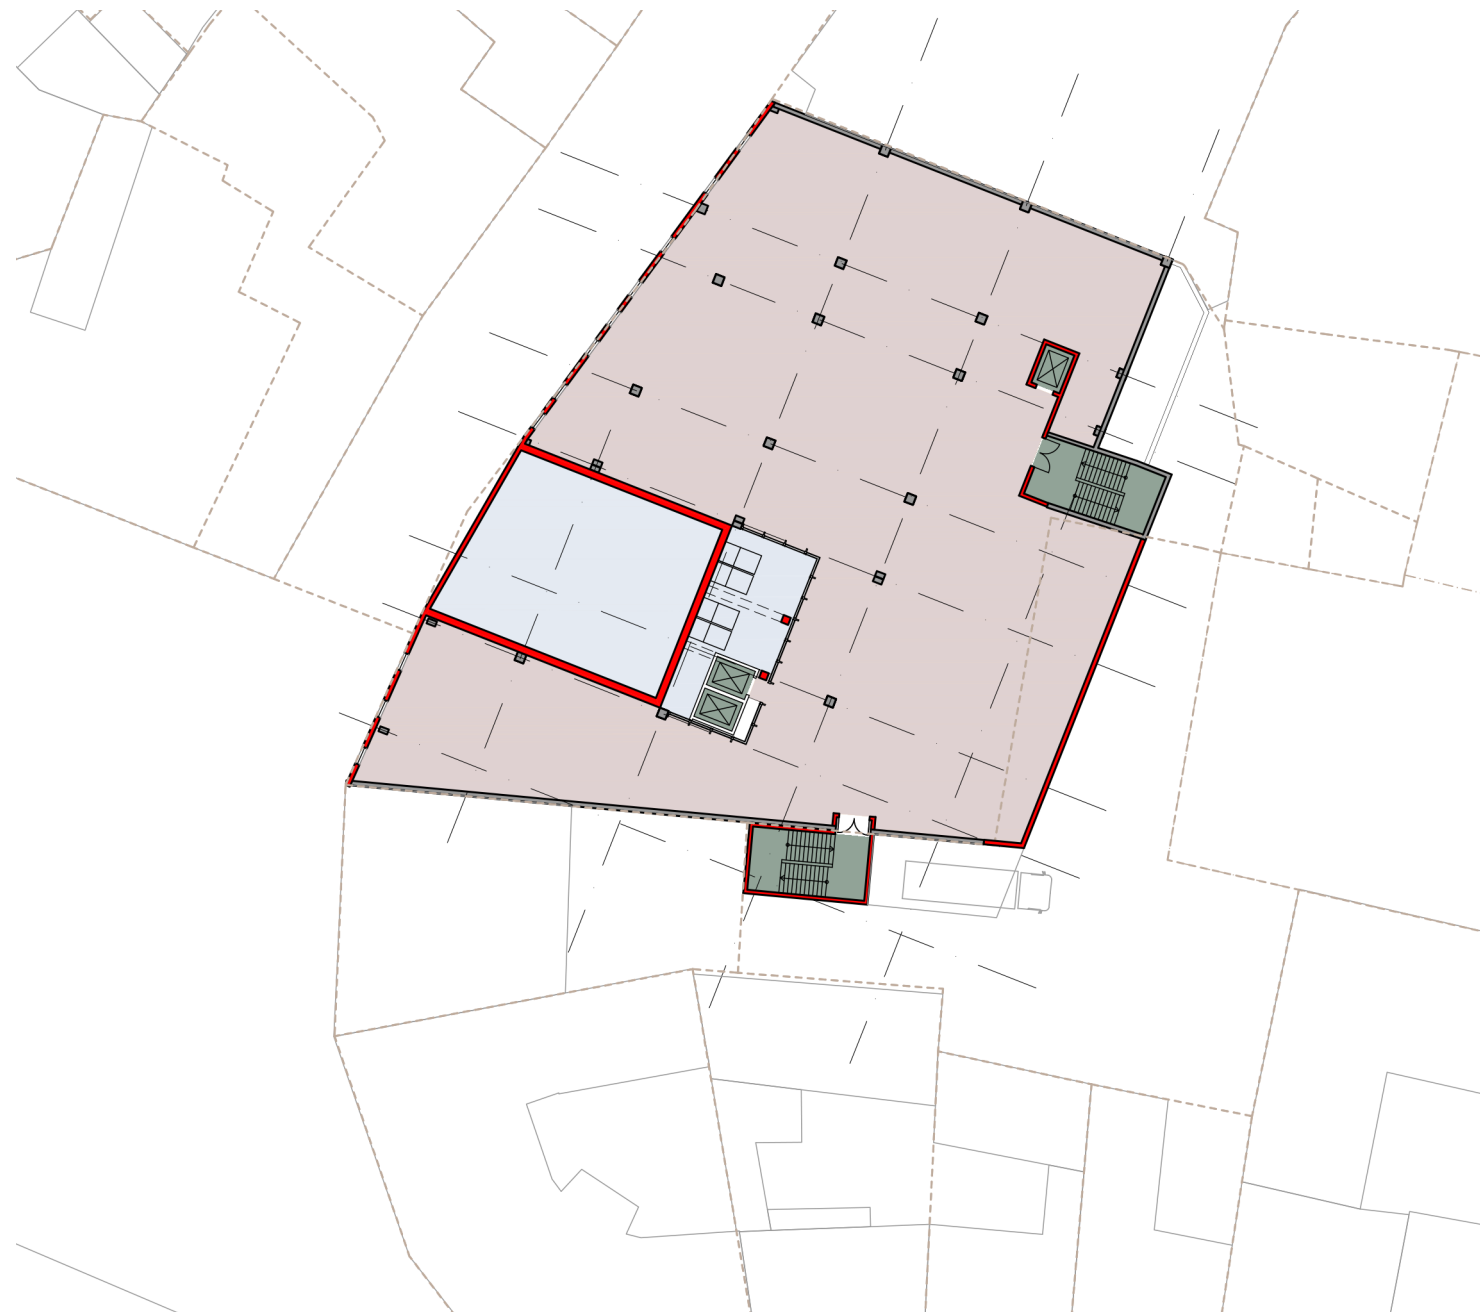




Das Löwentor


-  Wohnen
-  Erschießung
-  Grünbereich
-  Terrasse/Loggia
-  Luftraum

GRUNDRISSE
EBENE 3
1:500

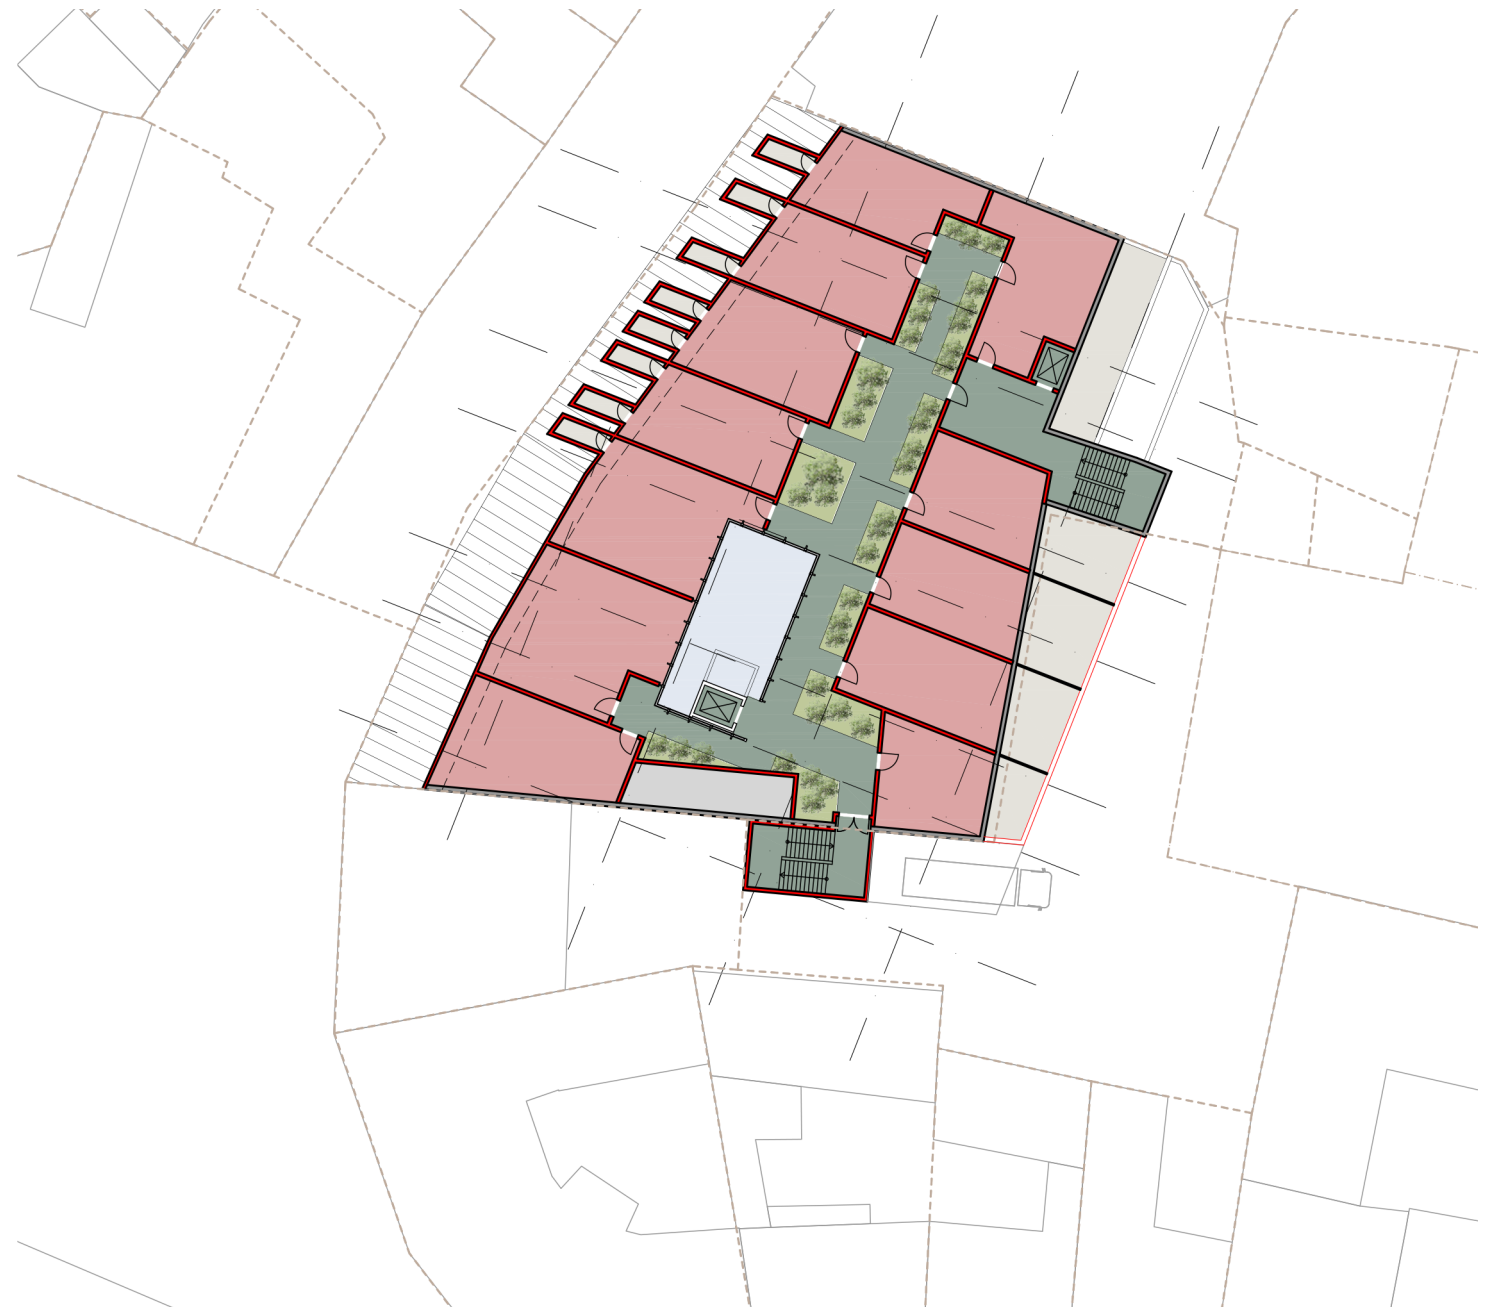



Das Löwentor

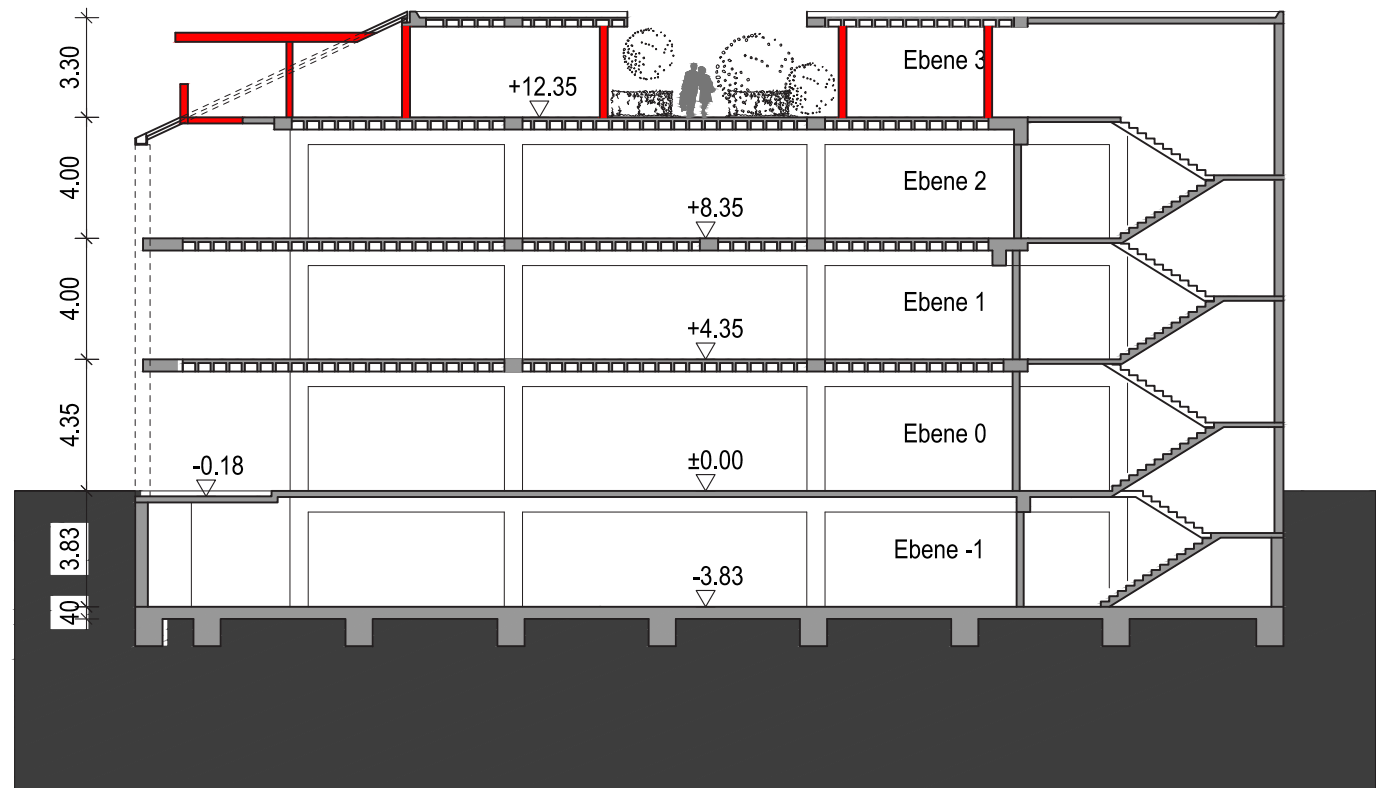

SCHNITT
1:250



Das Löwentor

VISUALISIERUNG
ATRIUM





Das Löwentor

VISUALISIERUNG
INNENBEREICH

